


宅地（保留地）形状図

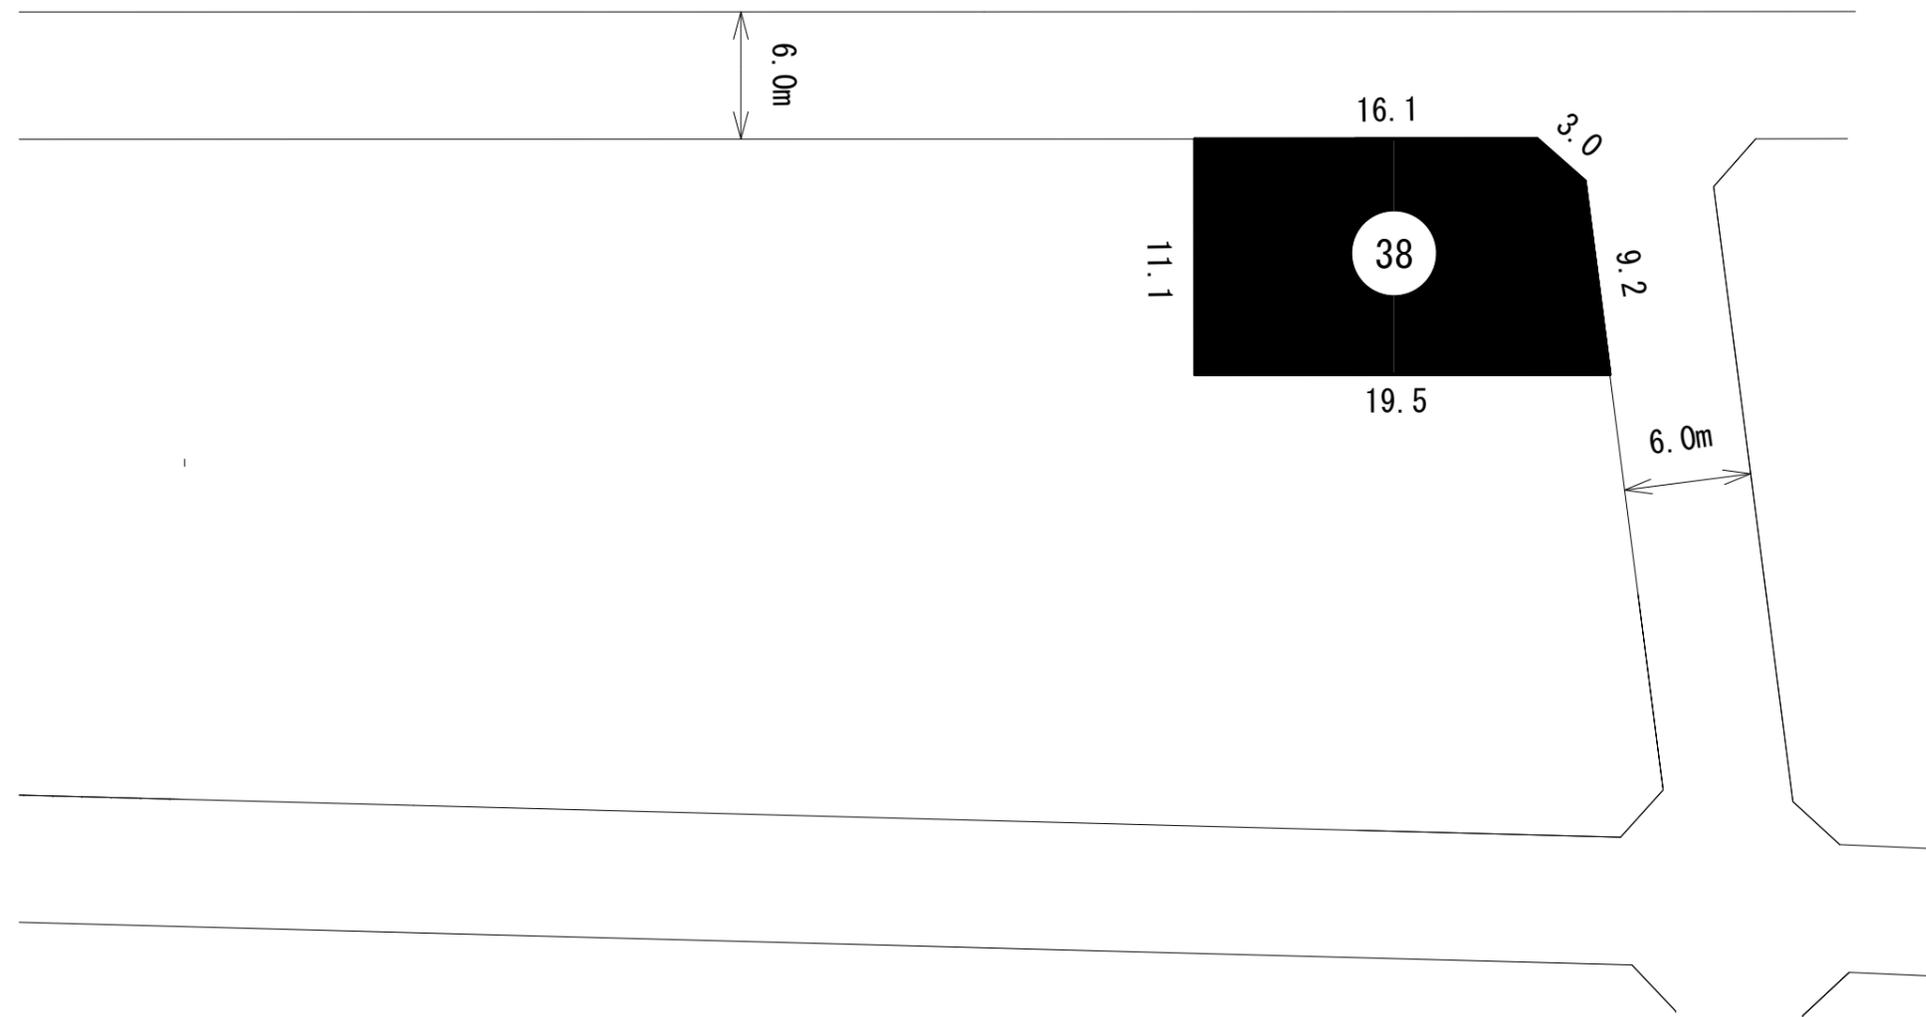

土木面積	207.49㎡（約63坪）
用途地域	第一種住居地域
建ぺい率	60%
容積率	200%
街区画地	41街区4-1画地

※ 今後、電柱が立つ場合があります