


保留地（宅地）形状図

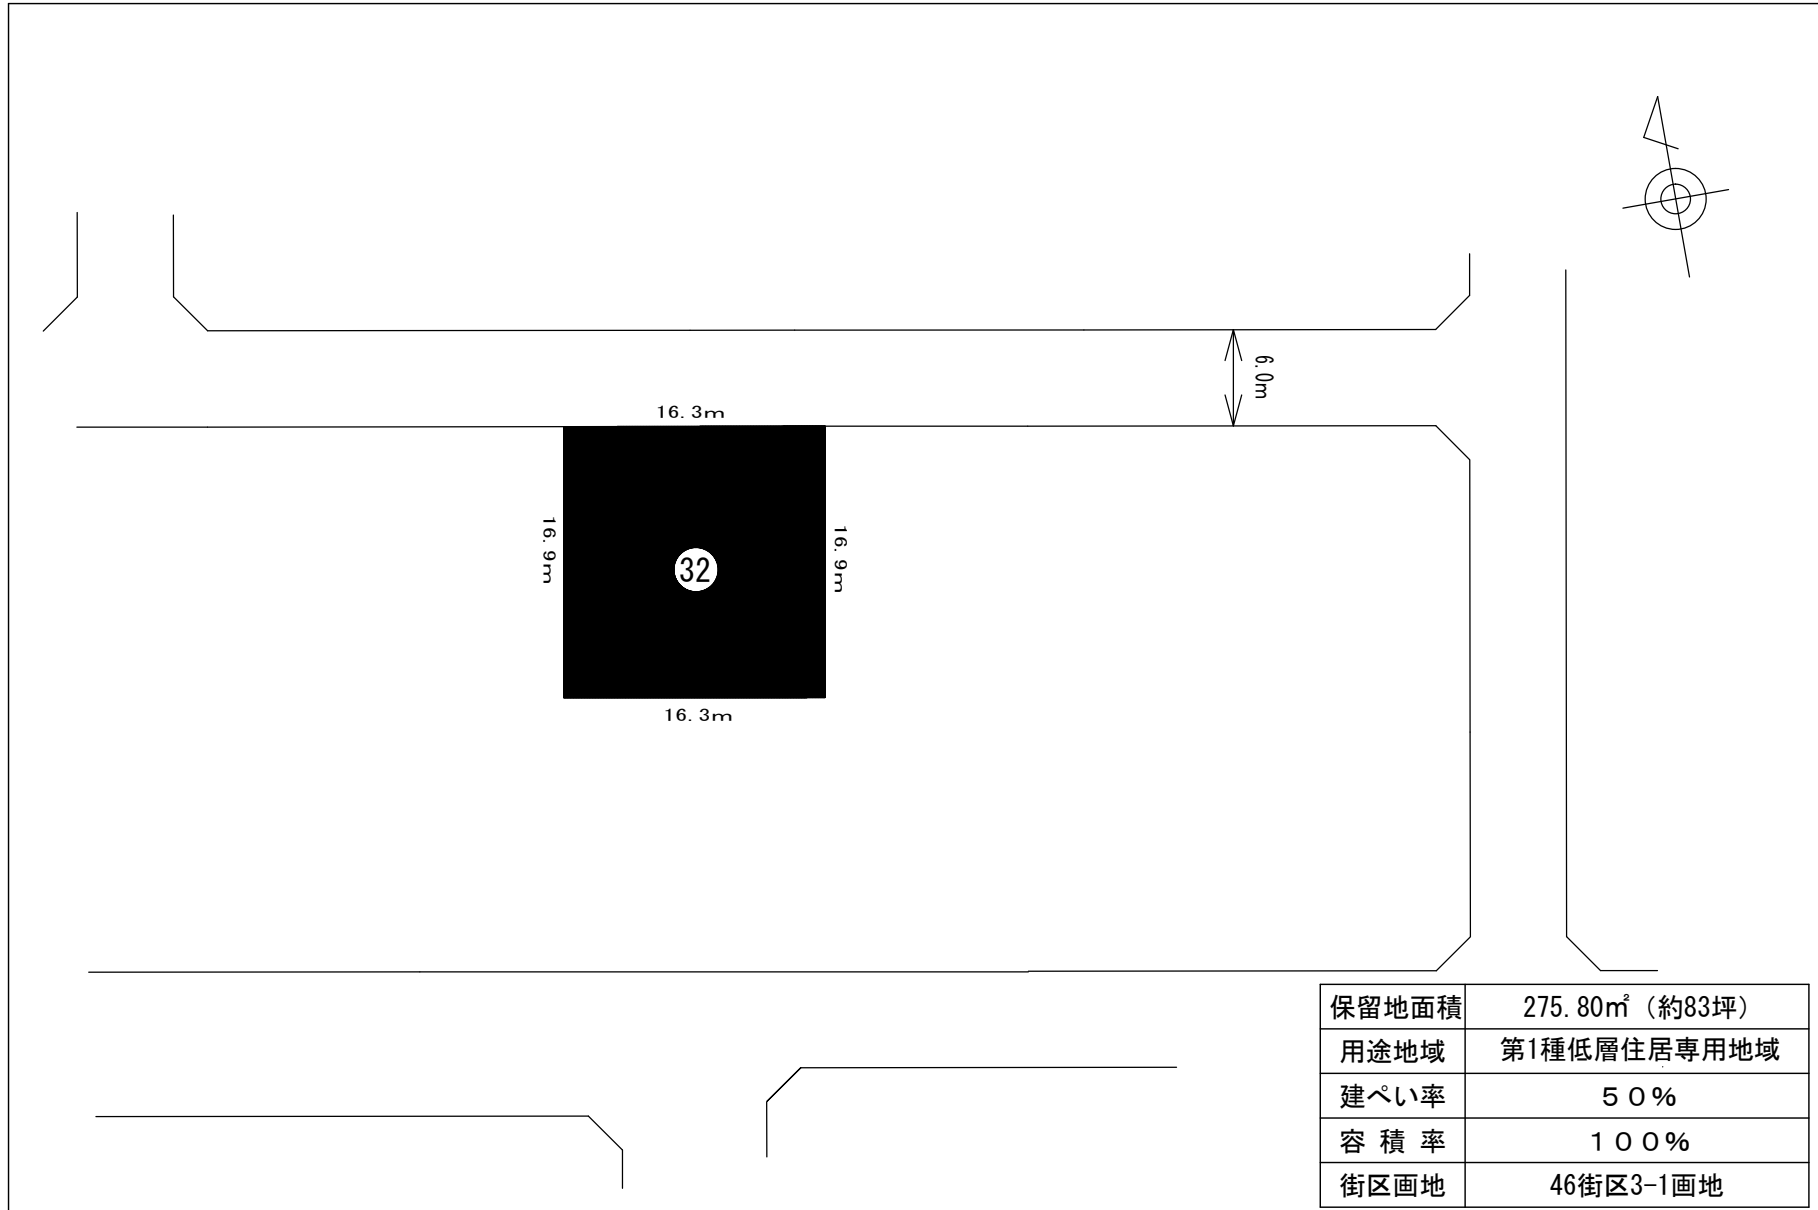

※ 今後、電柱が立つ場合があります